PŘÍLOHA č. 2 FRANTIŠKY SKAUNICOVÉ

I. NP.

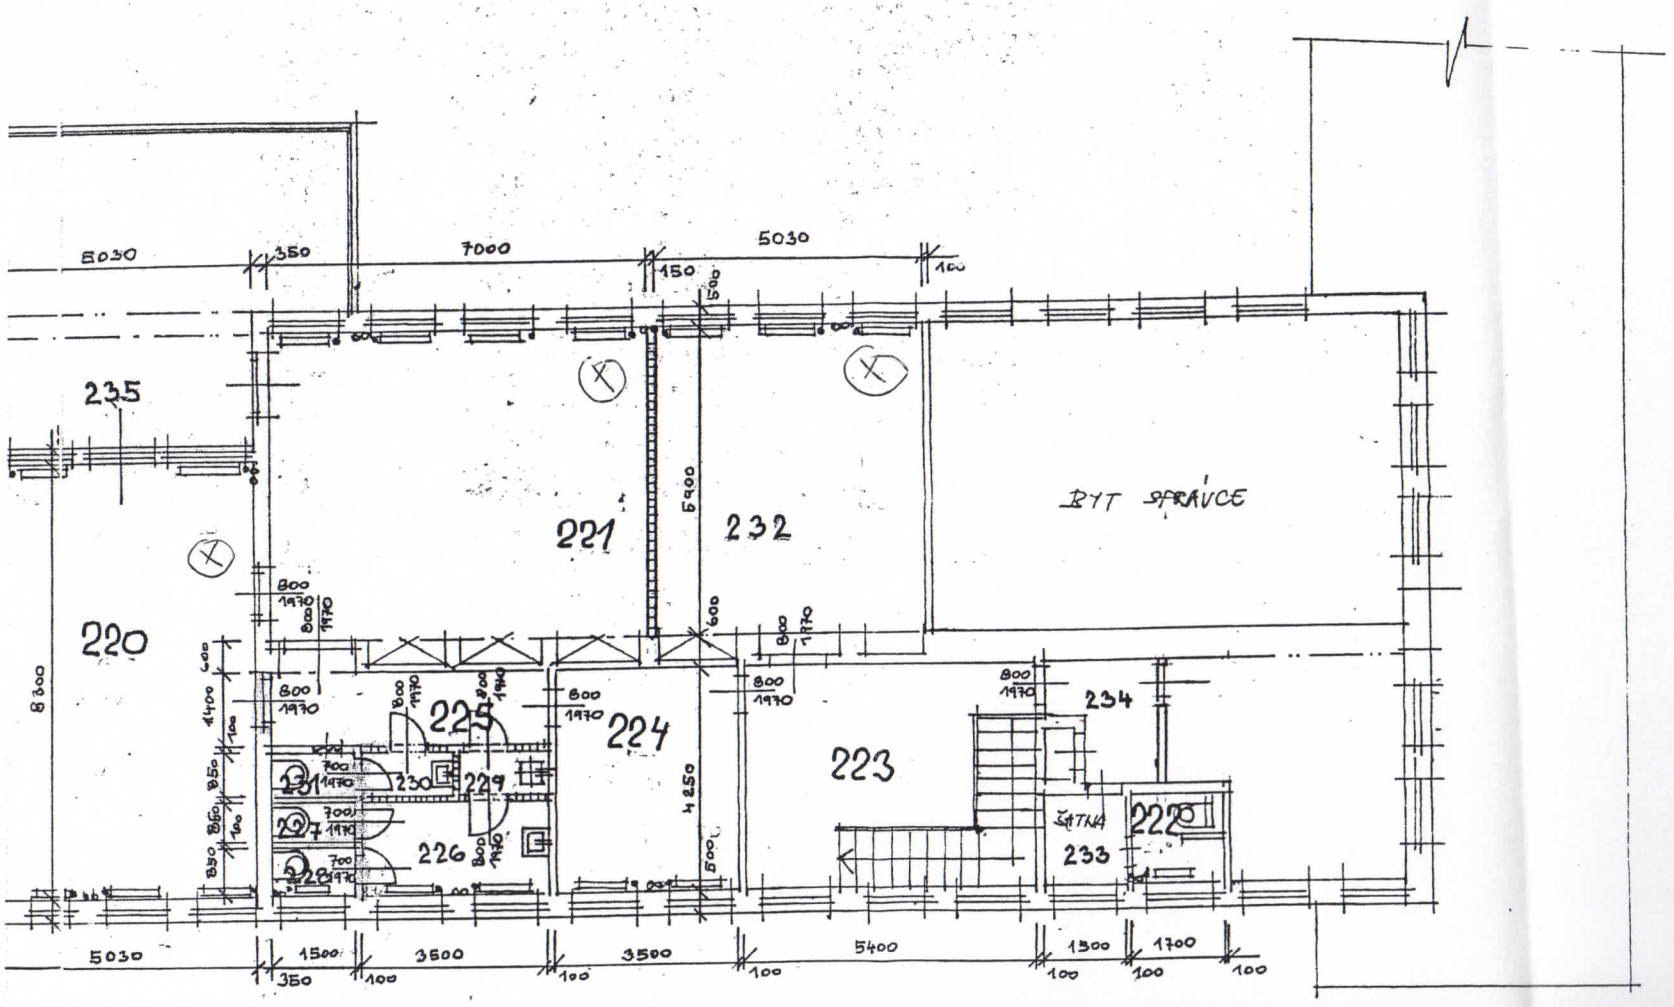

PŘÍLOHA Č. 2 FRANTIŠKY SKAUTKYNĚ

I NP

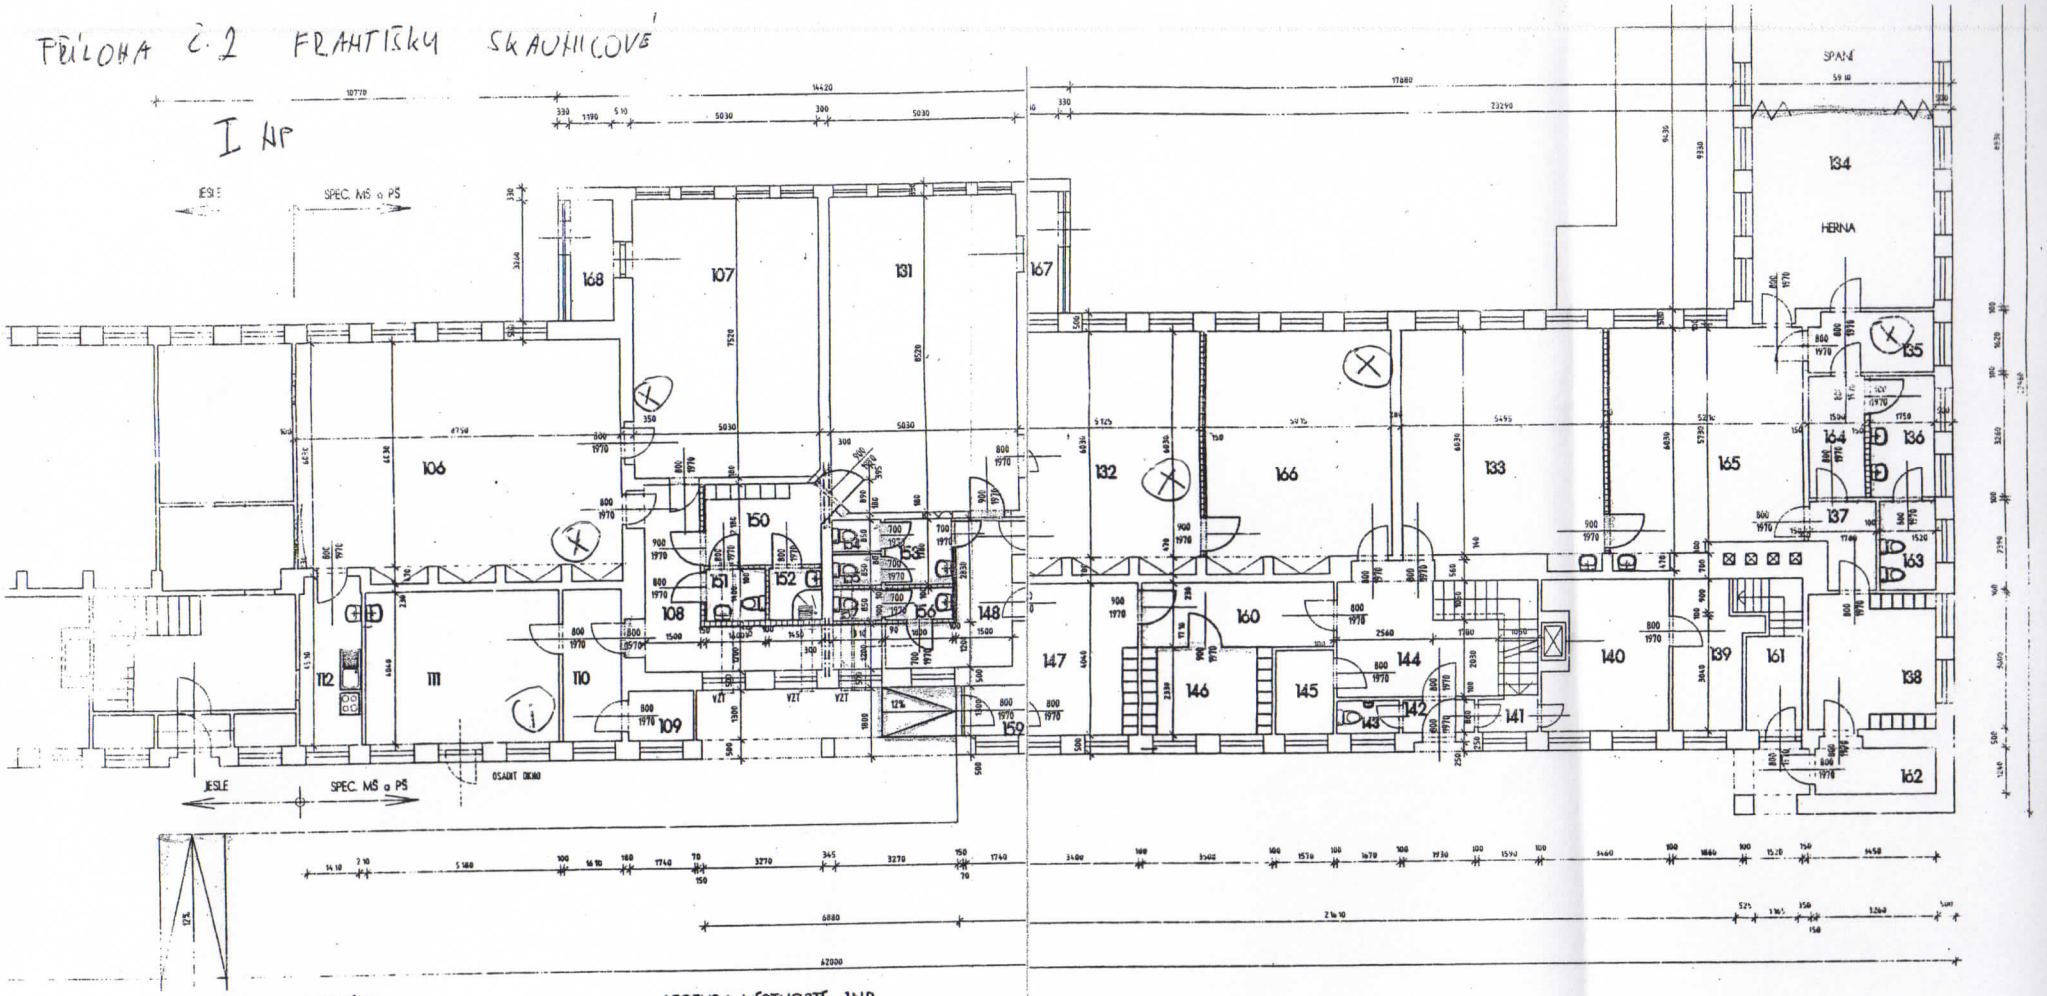

LEGENDA MATERIÁLU

- PŮVODNÍ KONSTRUKCE
- NOVÉ KONSTRUKCE
- BOURÁNÍ
- SÁDROKARTONOVÉ PŘÍČKY
- ZDIVO z CIHEL PLNÝCH MV 2,5

LEGENDA MÍSTNOSTÍ 1.NP.

ČÍSLO MÍST.	OZN. MÍSTNOSTI	PLOCHA	PODLAHA	OMÍTKA STĚN	OMÍTKA STROPU
106	UČEBNA, JÍDELNA	55	VLYSY + PVC	STUKOVÁ OMÍTKA	STUKOVÁ OMÍTKA
107	UČEBNA	37,8	VLYSY + PVC	STUKOVÁ OMÍTKA	STUKOVÁ OMÍTKA
108	CHODBA	12,68	KERAMICKÁ DLAŽBA	STUKOVÁ OMÍTKA	STUKOVÁ OMÍTKA
109	KOMORA	2,26	KERAMICKÁ DLAŽBA	STUKOVÁ OMÍTKA	STUKOVÁ OMÍTKA
110	PŘEDSÍŇ UČEBNY	6,7	KERAMICKÁ DLAŽBA	STUKOVÁ OMÍTKA	STUKOVÁ OMÍTKA
111	UČEBNA	20,9	PVC	STUKOVÁ OMÍTKA	STUKOVÁ OMÍTKA
112	PŘÍPRAVNA,výdej	7,5	PVC	STUKOVÁ OMÍTKA	STUKOVÁ OMÍTKA
131	REHABILITACE	42,88	VLYSY	STUKOVÁ OMÍTKA	STUKOVÁ OMÍTKA
132	UČEBNA	32,5	VLYSY + PVC	STUKOVÁ OMÍTKA	STUKOVÁ OMÍTKA
133	UČEBNA	33,6	VLYSY + PVC	STUKOVÁ OMÍTKA	STUKOVÁ OMÍTKA
134	HERNA	44,3	VLYSY + PVC	STUKOVÁ OMÍTKA	STUKOVÁ OMÍTKA
135	PŘEDSÍŇ	5,4	PVC	STUKOVÁ OMÍTKA	STUKOVÁ OMÍTKA
136	UMÝVÁRNA	5,6	KERAMICKÁ DLAŽBA	KERAMICKÝ OBKLAD	STUKOVÁ OMÍTKA
137	CHODBA	3,65	PVC	STUKOVÁ OMÍTKA	STUKOVÁ OMÍTKA
138	ŠATNA	12,42	PVC	STUKOVÁ OMÍTKA	STUKOVÁ OMÍTKA
139	SKLAD	7,5	KERAMICKÁ DLAŽBA	STUKOVÁ OMÍTKA	STUKOVÁ OMÍTKA
140	KUCHYŇ	12,8	KERAMICKÁ DLAŽBA	KERAMICKÝ OBKLAD	STUKOVÁ OMÍTKA
141	CHODBA	1,2	KERAMICKÁ DLAŽBA	STUKOVÁ OMÍTKA	STUKOVÁ OMÍTKA
142	ZÁDVEŘÍ	1,65	KERAMICKÁ DLAŽBA	STUKOVÁ OMÍTKA	STUKOVÁ OMÍTKA
143	WC ZAMĚSTNANCŮ	1,48	KERAMICKÁ DLAŽBA	KERAMICKÝ OBKLAD	STUKOVÁ OMÍTKA
144	HALA	12,7	PVC	STUKOVÁ OMÍTKA	STUKOVÁ OMÍTKA
145	ŠATNA KUCHYNĚ	3,5	PVC	STUKOVÁ OMÍTKA	STUKOVÁ OMÍTKA
146	ŠATNA ŽÁCI	9,1	PVC	STUKOVÁ OMÍTKA	STUKOVÁ OMÍTKA
147	CHODBA	4,64	PVC	STUKOVÁ OMÍTKA	STUKOVÁ OMÍTKA
148	CHODBA	11,2	KERAMICKÁ DLAŽBA	STUKOVÁ OMÍTKA	STUKOVÁ OMÍTKA
150	ŠATNA REHABILITACE	7,08	KERAMICKÁ DLAŽBA	STUKOVÁ OMÍTKA	STUKOVÁ OMÍTKA
151	OMÝVÁRNA,HYG.KABINA	2,22	KERAMICKÁ DLAŽBA	KERAMICKÝ OBKLAD	STUKOVÁ OMÍTKA
152	WC invalidní,SPRCHA,předsíň	2,03	KERAMICKÁ DLAŽBA	KERAMICKÝ OBKLAD	VENKOVNÍ STUKOVÁ
153	PŘEDSÍŇ WC CHLAPCI	3,8	KERAMICKÁ DLAŽBA	KERAMICKÝ OBKLAD	STUKOVÁ OMÍTKA
154	WC CHLAPCI	1,8	KERAMICKÁ DLAŽBA	KERAMICKÝ OBKLAD	STUKOVÁ OMÍTKA
155	WC CHLAPCI	1,8	KERAMICKÁ DLAŽBA	KERAMICKÝ OBKLAD	STUKOVÁ OMÍTKA
156	PŘEDSÍŇ WC DÍVKY	1,52	KERAMICKÁ DLAŽBA	KERAMICKÝ OBKLAD	STUKOVÁ OMÍTKA
157	WC DÍVKY	1,8	KERAMICKÁ DLAŽBA	KERAMICKÝ OBKLAD	STUKOVÁ OMÍTKA
159	ZÁDVEŘÍ	2,26	KERAMICKÁ DLAŽBA	STUKOVÁ OMÍTKA	VENKOVNÍ STUKOVÁ
160	CHODBA	8,4	PVC	STUKOVÁ OMÍTKA	STUKOVÁ OMÍTKA
161	VSTUP BYT	6,8		STUKOVÁ OMÍTKA	STUKOVÁ OMÍTKA
162	ZÁDVEŘÍ	4,41	KERAMICKÁ DLAŽBA	STUKOVÁ OMÍTKA	STUKOVÁ OMÍTKA
163	WC ŠKOLKA	3,63	KERAMICKÁ DLAŽBA	STUKOVÁ OMÍTKA	STUKOVÁ OMÍTKA
164	CHODBA	4,89	KERAMICKÁ DLAŽBA	STUKOVÁ OMÍTKA	VENKOVNÍ STUKOVÁ
165	SPOLEČNÝ KABINET	37,17	VLYSY +PVC	STUKOVÁ OMÍTKA	STUKOVÁ OMÍTKA
166	UČEBNA	31,66	VLYSY +PVC	STUKOVÁ OMÍTKA	STUKOVÁ OMÍTKA
167	ZÁDVEŘÍ	3,87	VLYSY	STUKOVÁ OMÍTKA	STUKOVÁ OMÍTKA
168	ZÁDVEŘÍ	3,87	VLYSY	STUKOVÁ OMÍTKA	STUKOVÁ OMÍTKA

(X) ... PŘÍPOJNÉ MÍSTO

(i) ... PŘÍPOJKA INTERNETU

INVESTOR:		
AKCE : ADAPTACE MŠ FR.SKAUNICOVÉ 17 BRNO	STUPEŇ	PROJEK
	DATUM	08/200
ČÁST : STAVEBNÍ	FORMÁT	